


舞台平面図

1階

五泉市交流拠点複合施設
ラポルテ五泉
〒959-1821 五泉市赤海863番地
TEL: 0250-41-1612

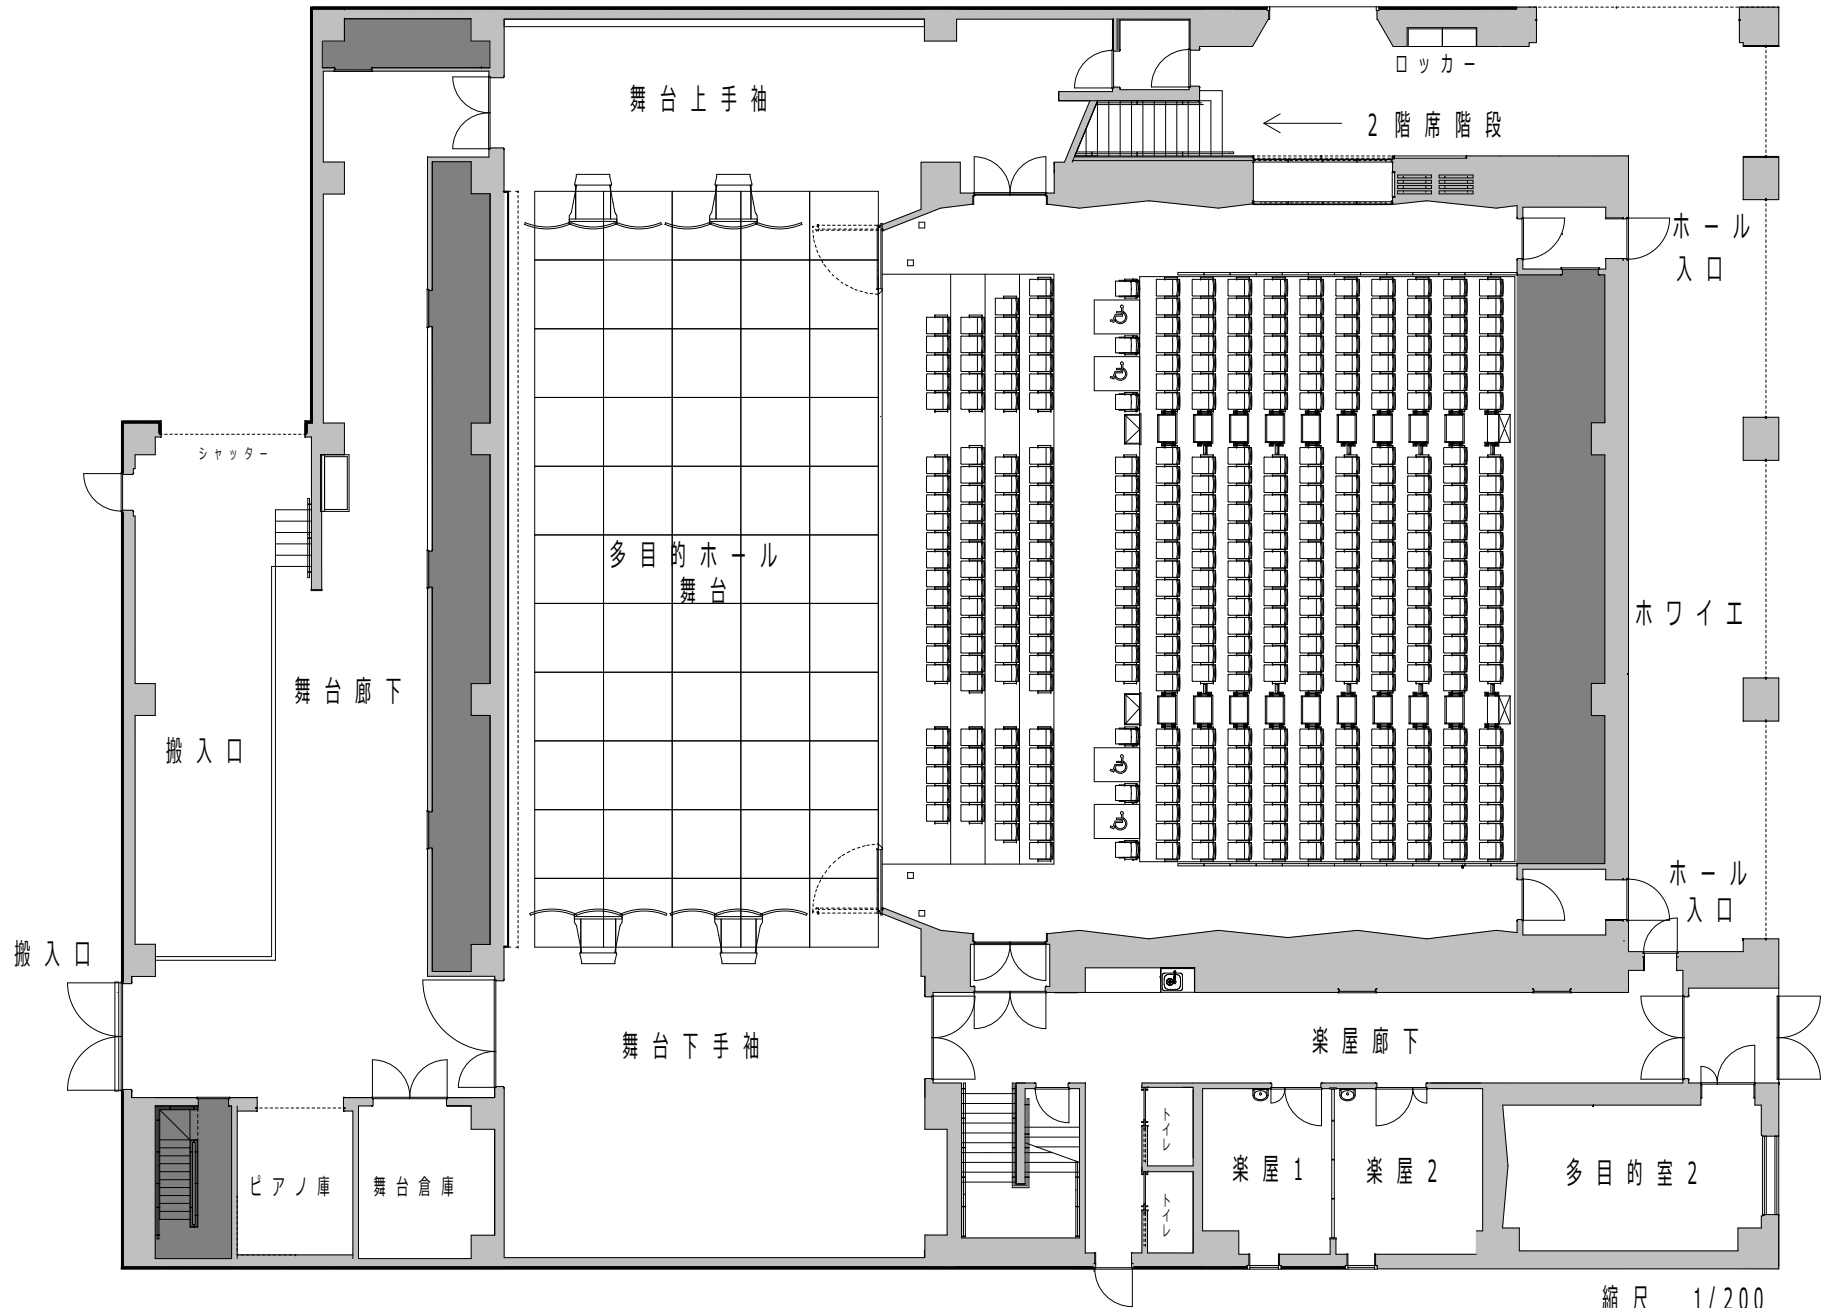

縮尺 1/200