


# 多目的室 2 平面図

五泉市交流拠点複合施設  
ウポルテ五泉

〒959-1821 五泉市赤海 863番地  
TEL: 0250-41-1612

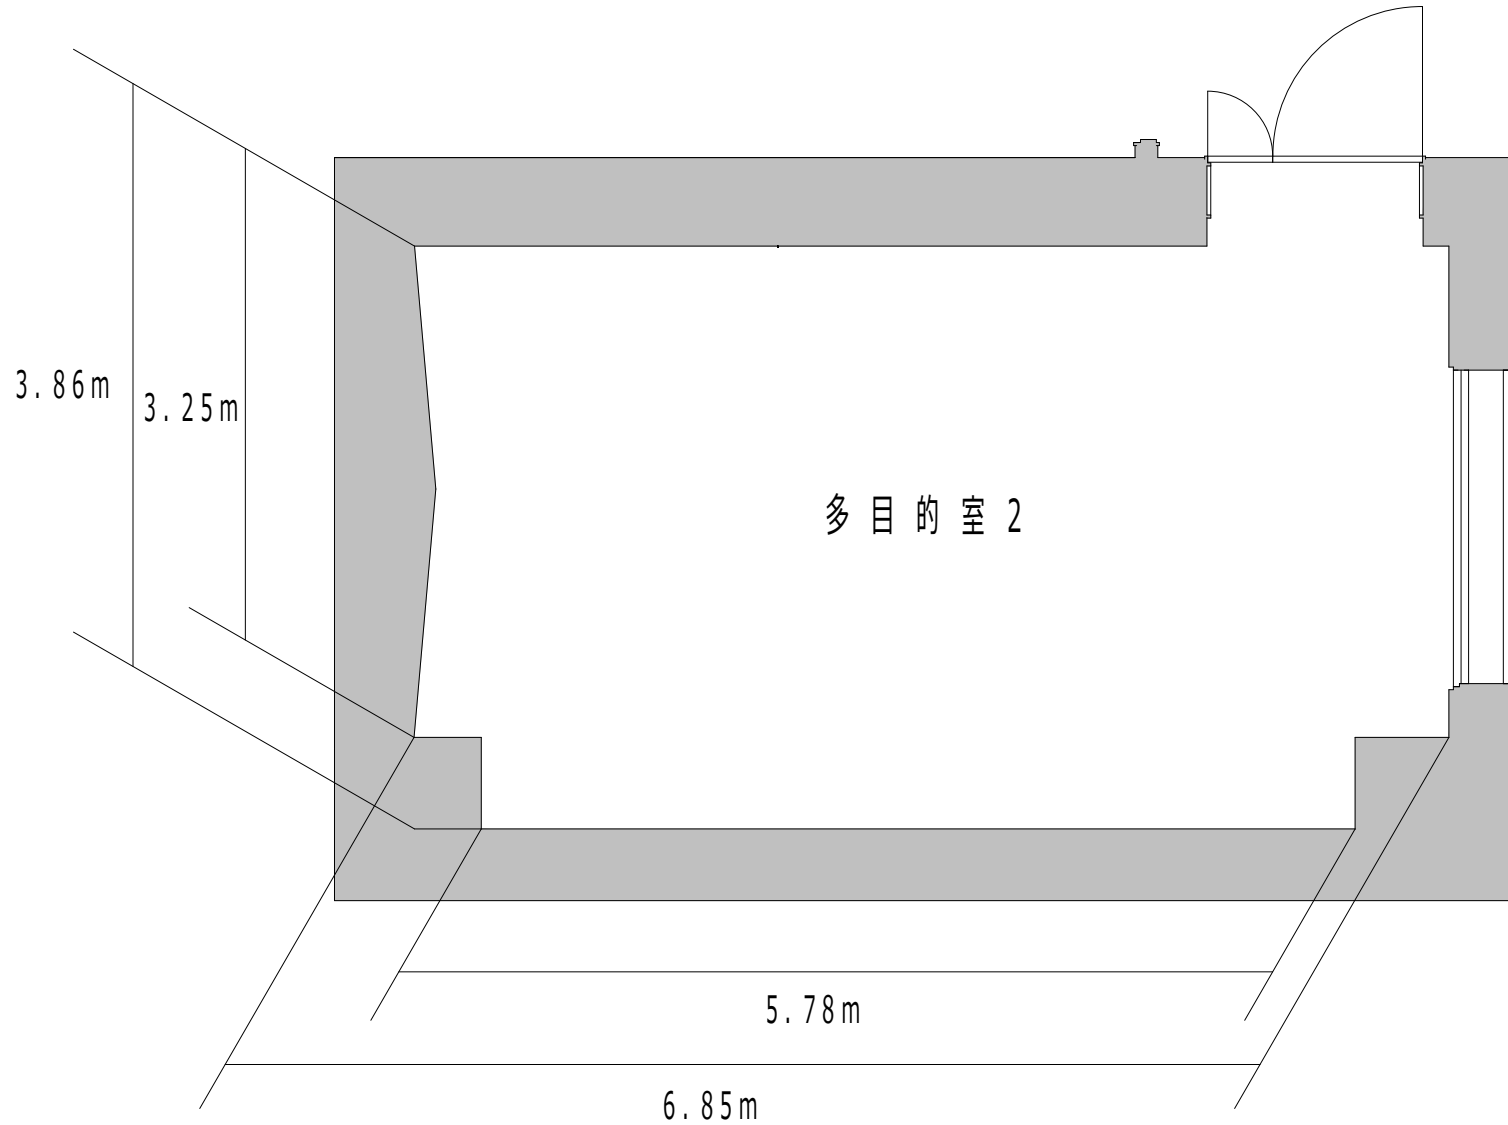

縮尺 1/50