


1,818mm
1,818mm

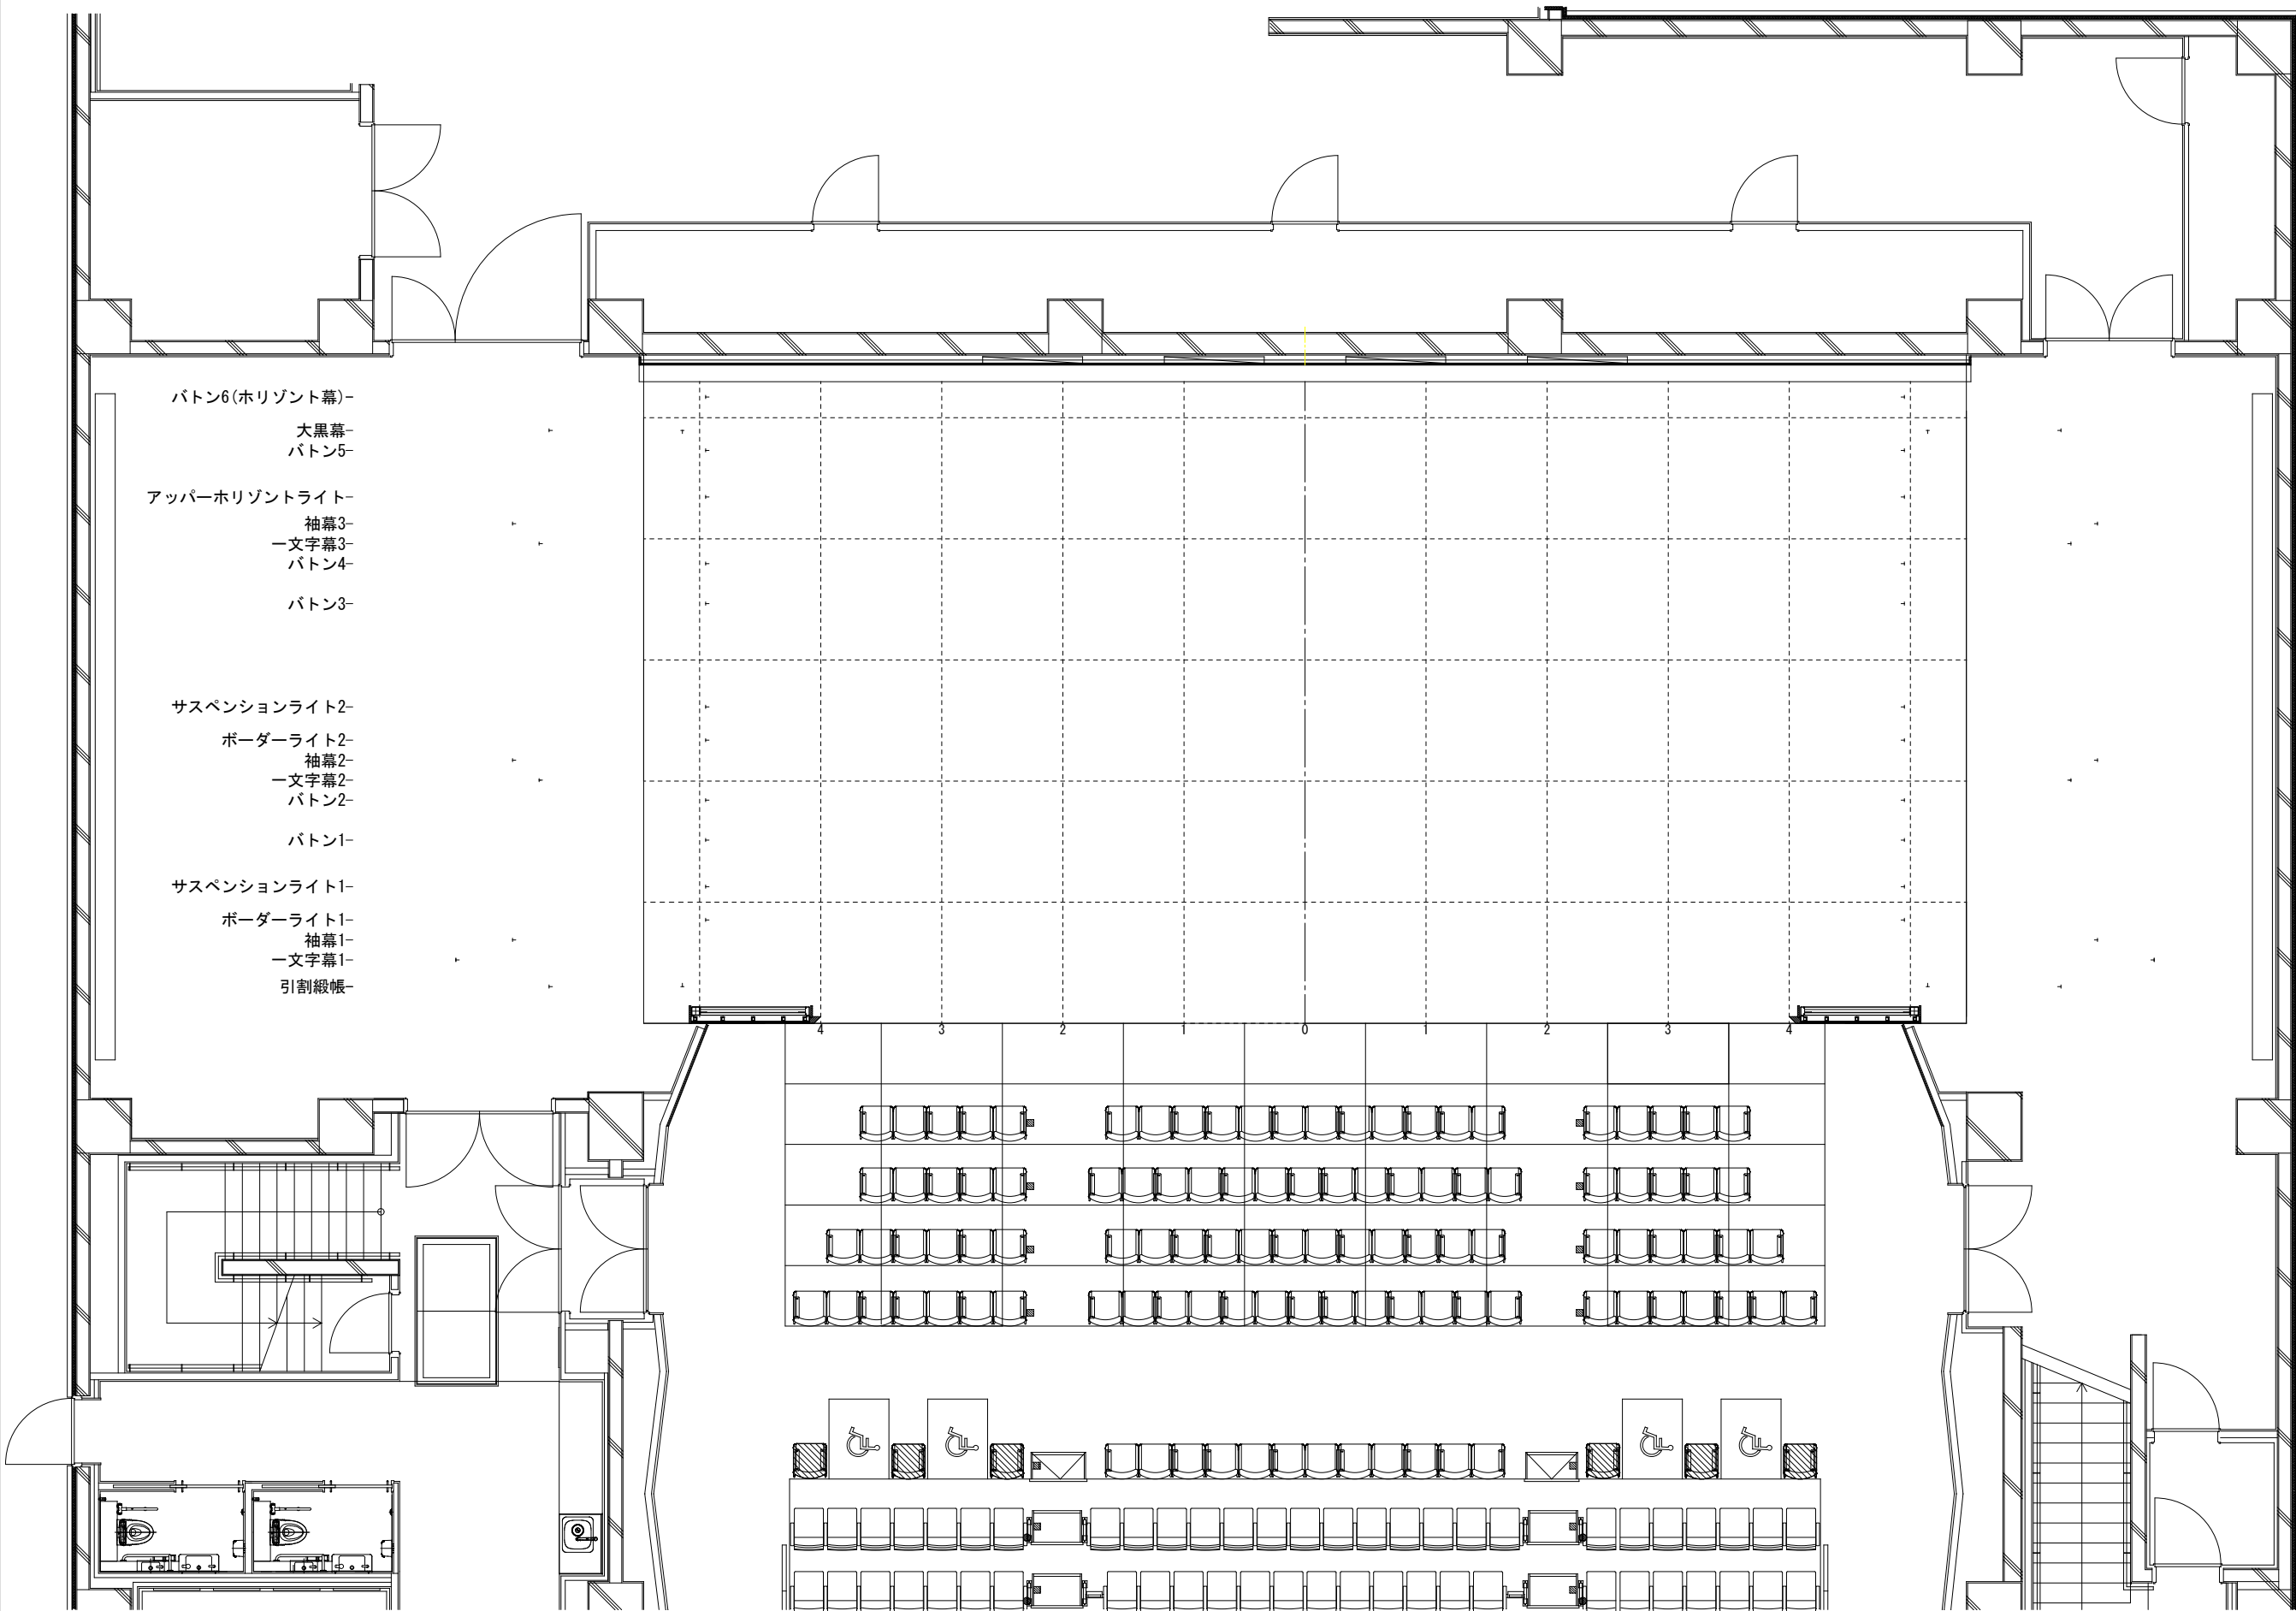

バトン6(水平幕)-

大黒幕-
バトン5-

アッパー水平ライト-

袖幕3-
一文字幕3-
バトン4-

バトン3-

サスペンションライト2-

ボーダーライト2-
袖幕2-
一文字幕2-
バトン2-

バトン1-

サスペンションライト1-

ボーダーライト1-
袖幕1-
一文字幕1-
引割緞帳-