


1,818mm
1,818mm



バトン6(水平幕)-
大黒幕-
バトン5-
アッパー水平ライト-
袖幕3-
一文字幕3-
バトン4-
バトン3-
サスペンションライト2-
ボーダーライト2-
袖幕2-
一文字幕2-
バトン2-
バトン1-
サスペンションライト1-
ボーダーライト1-
袖幕1-
一文字幕1-
引割緞帳-

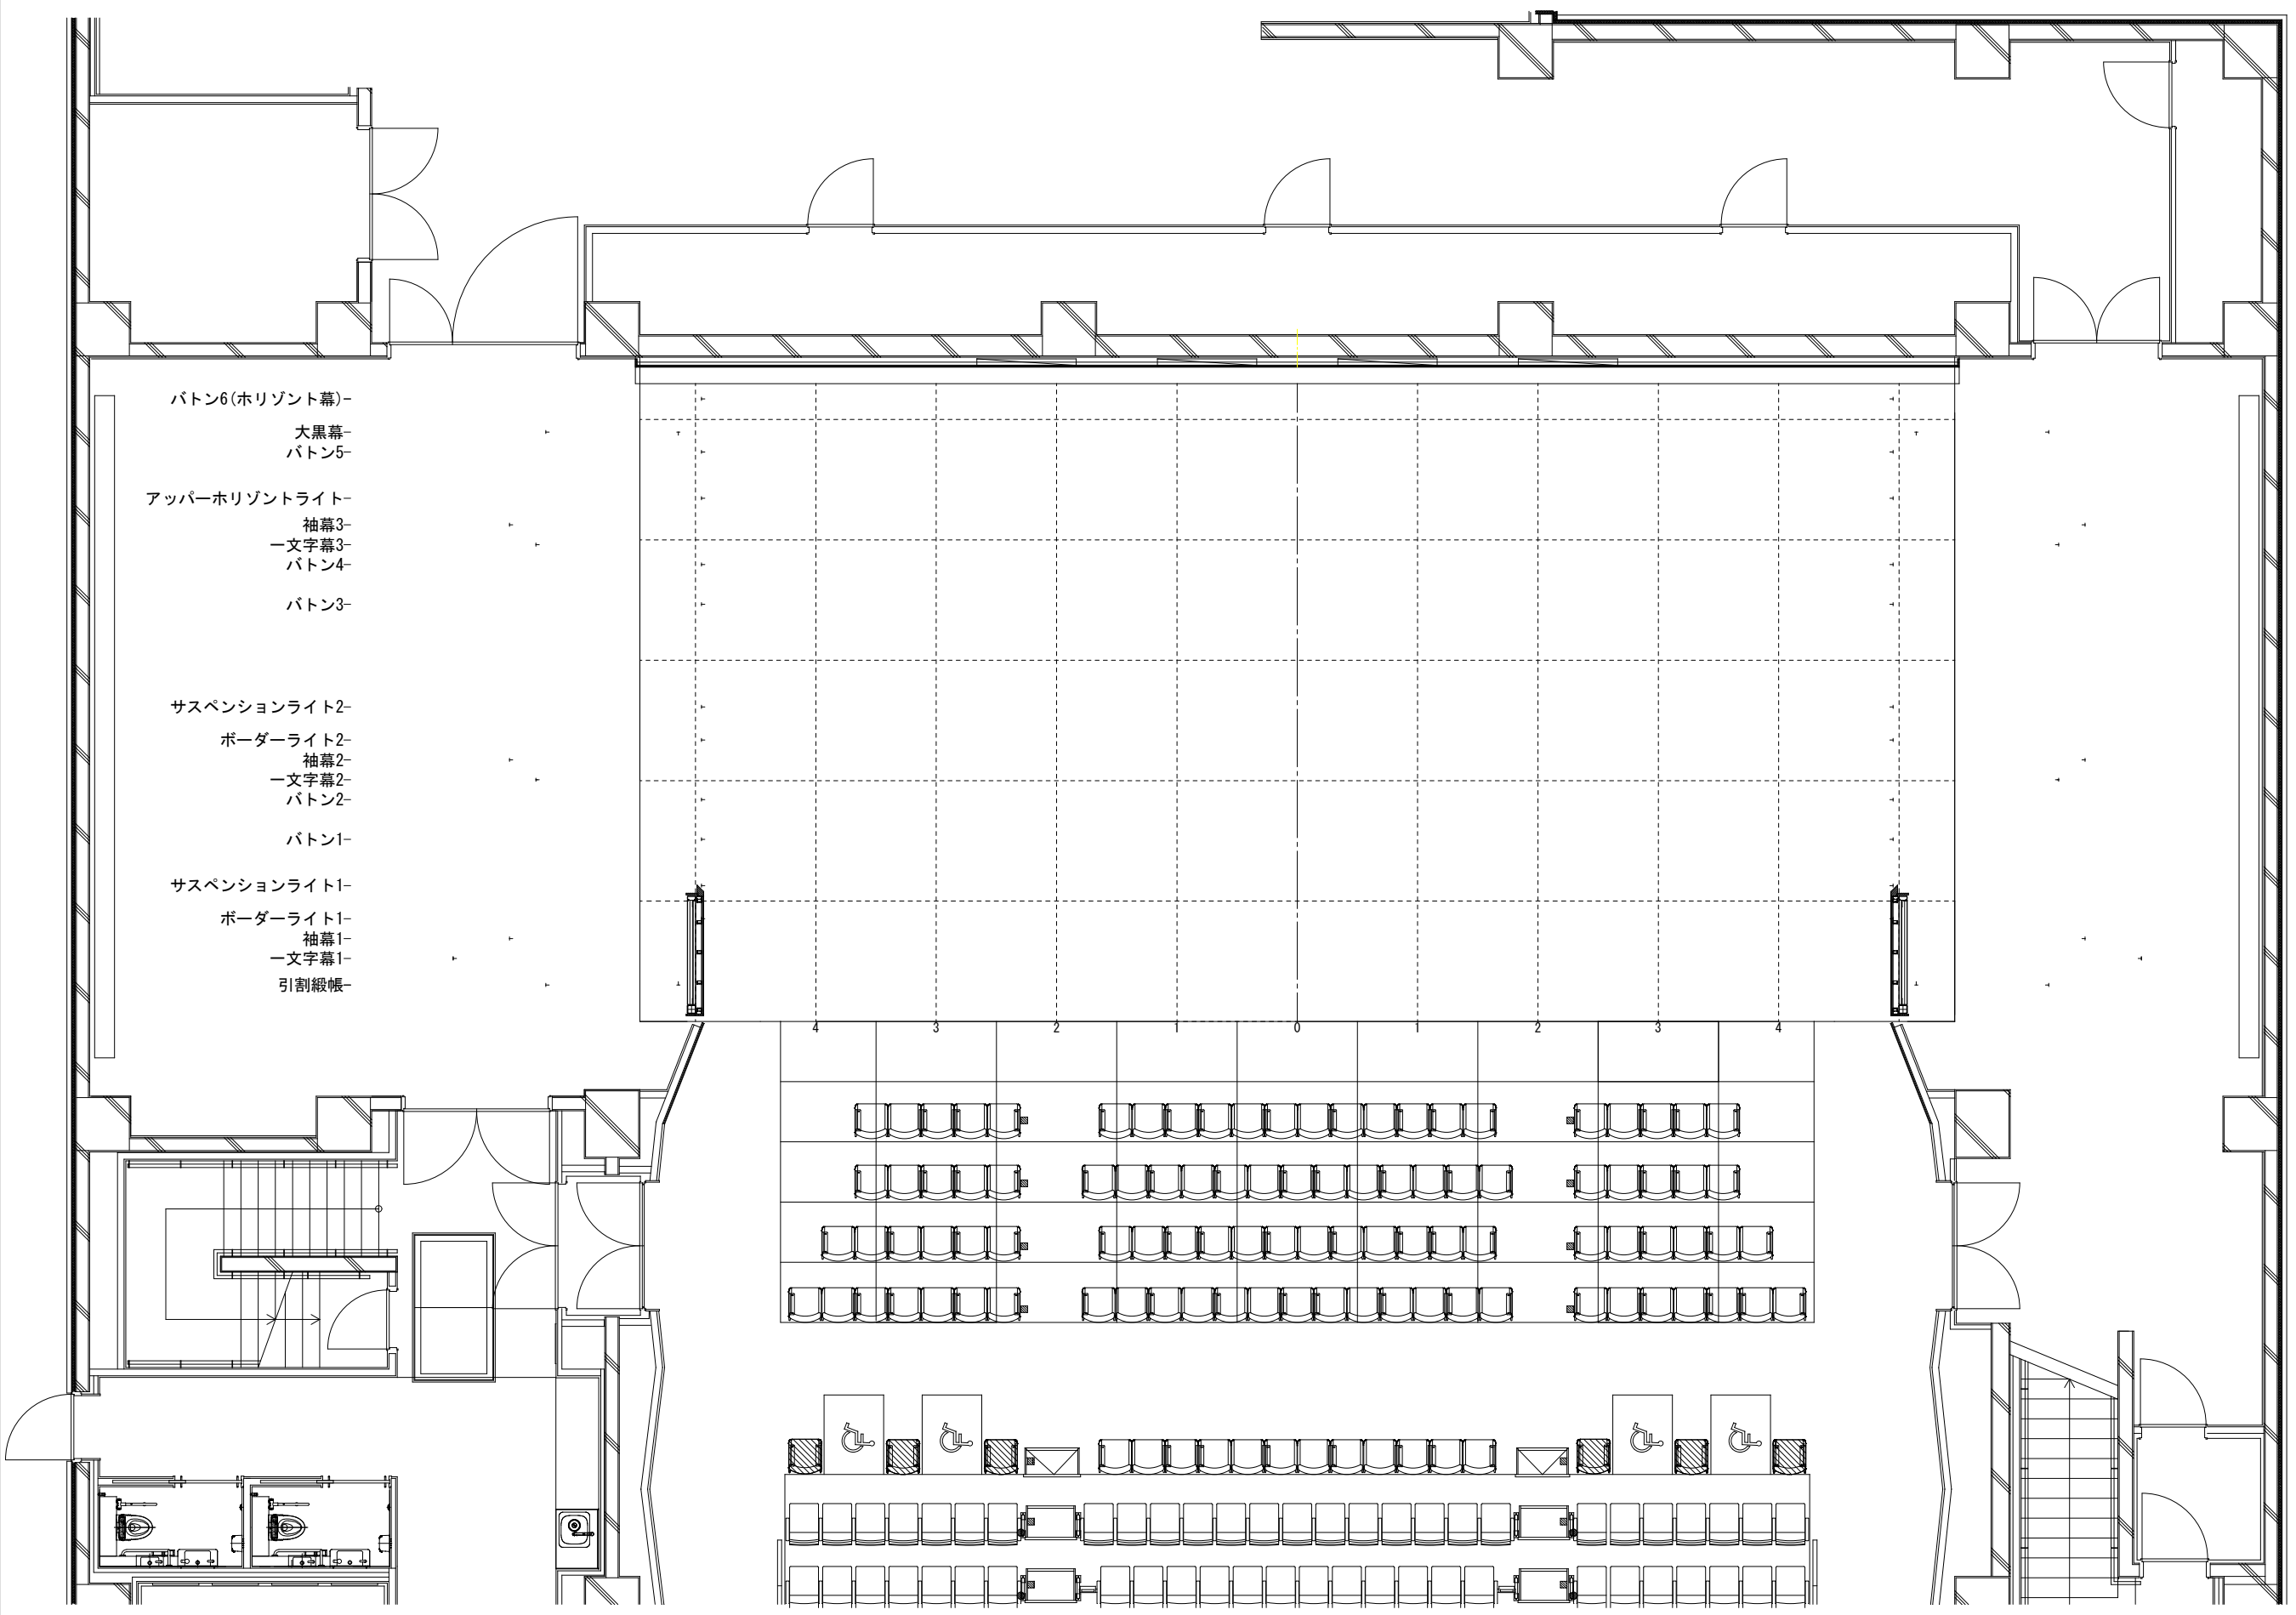