


1,818mm
1,818mm

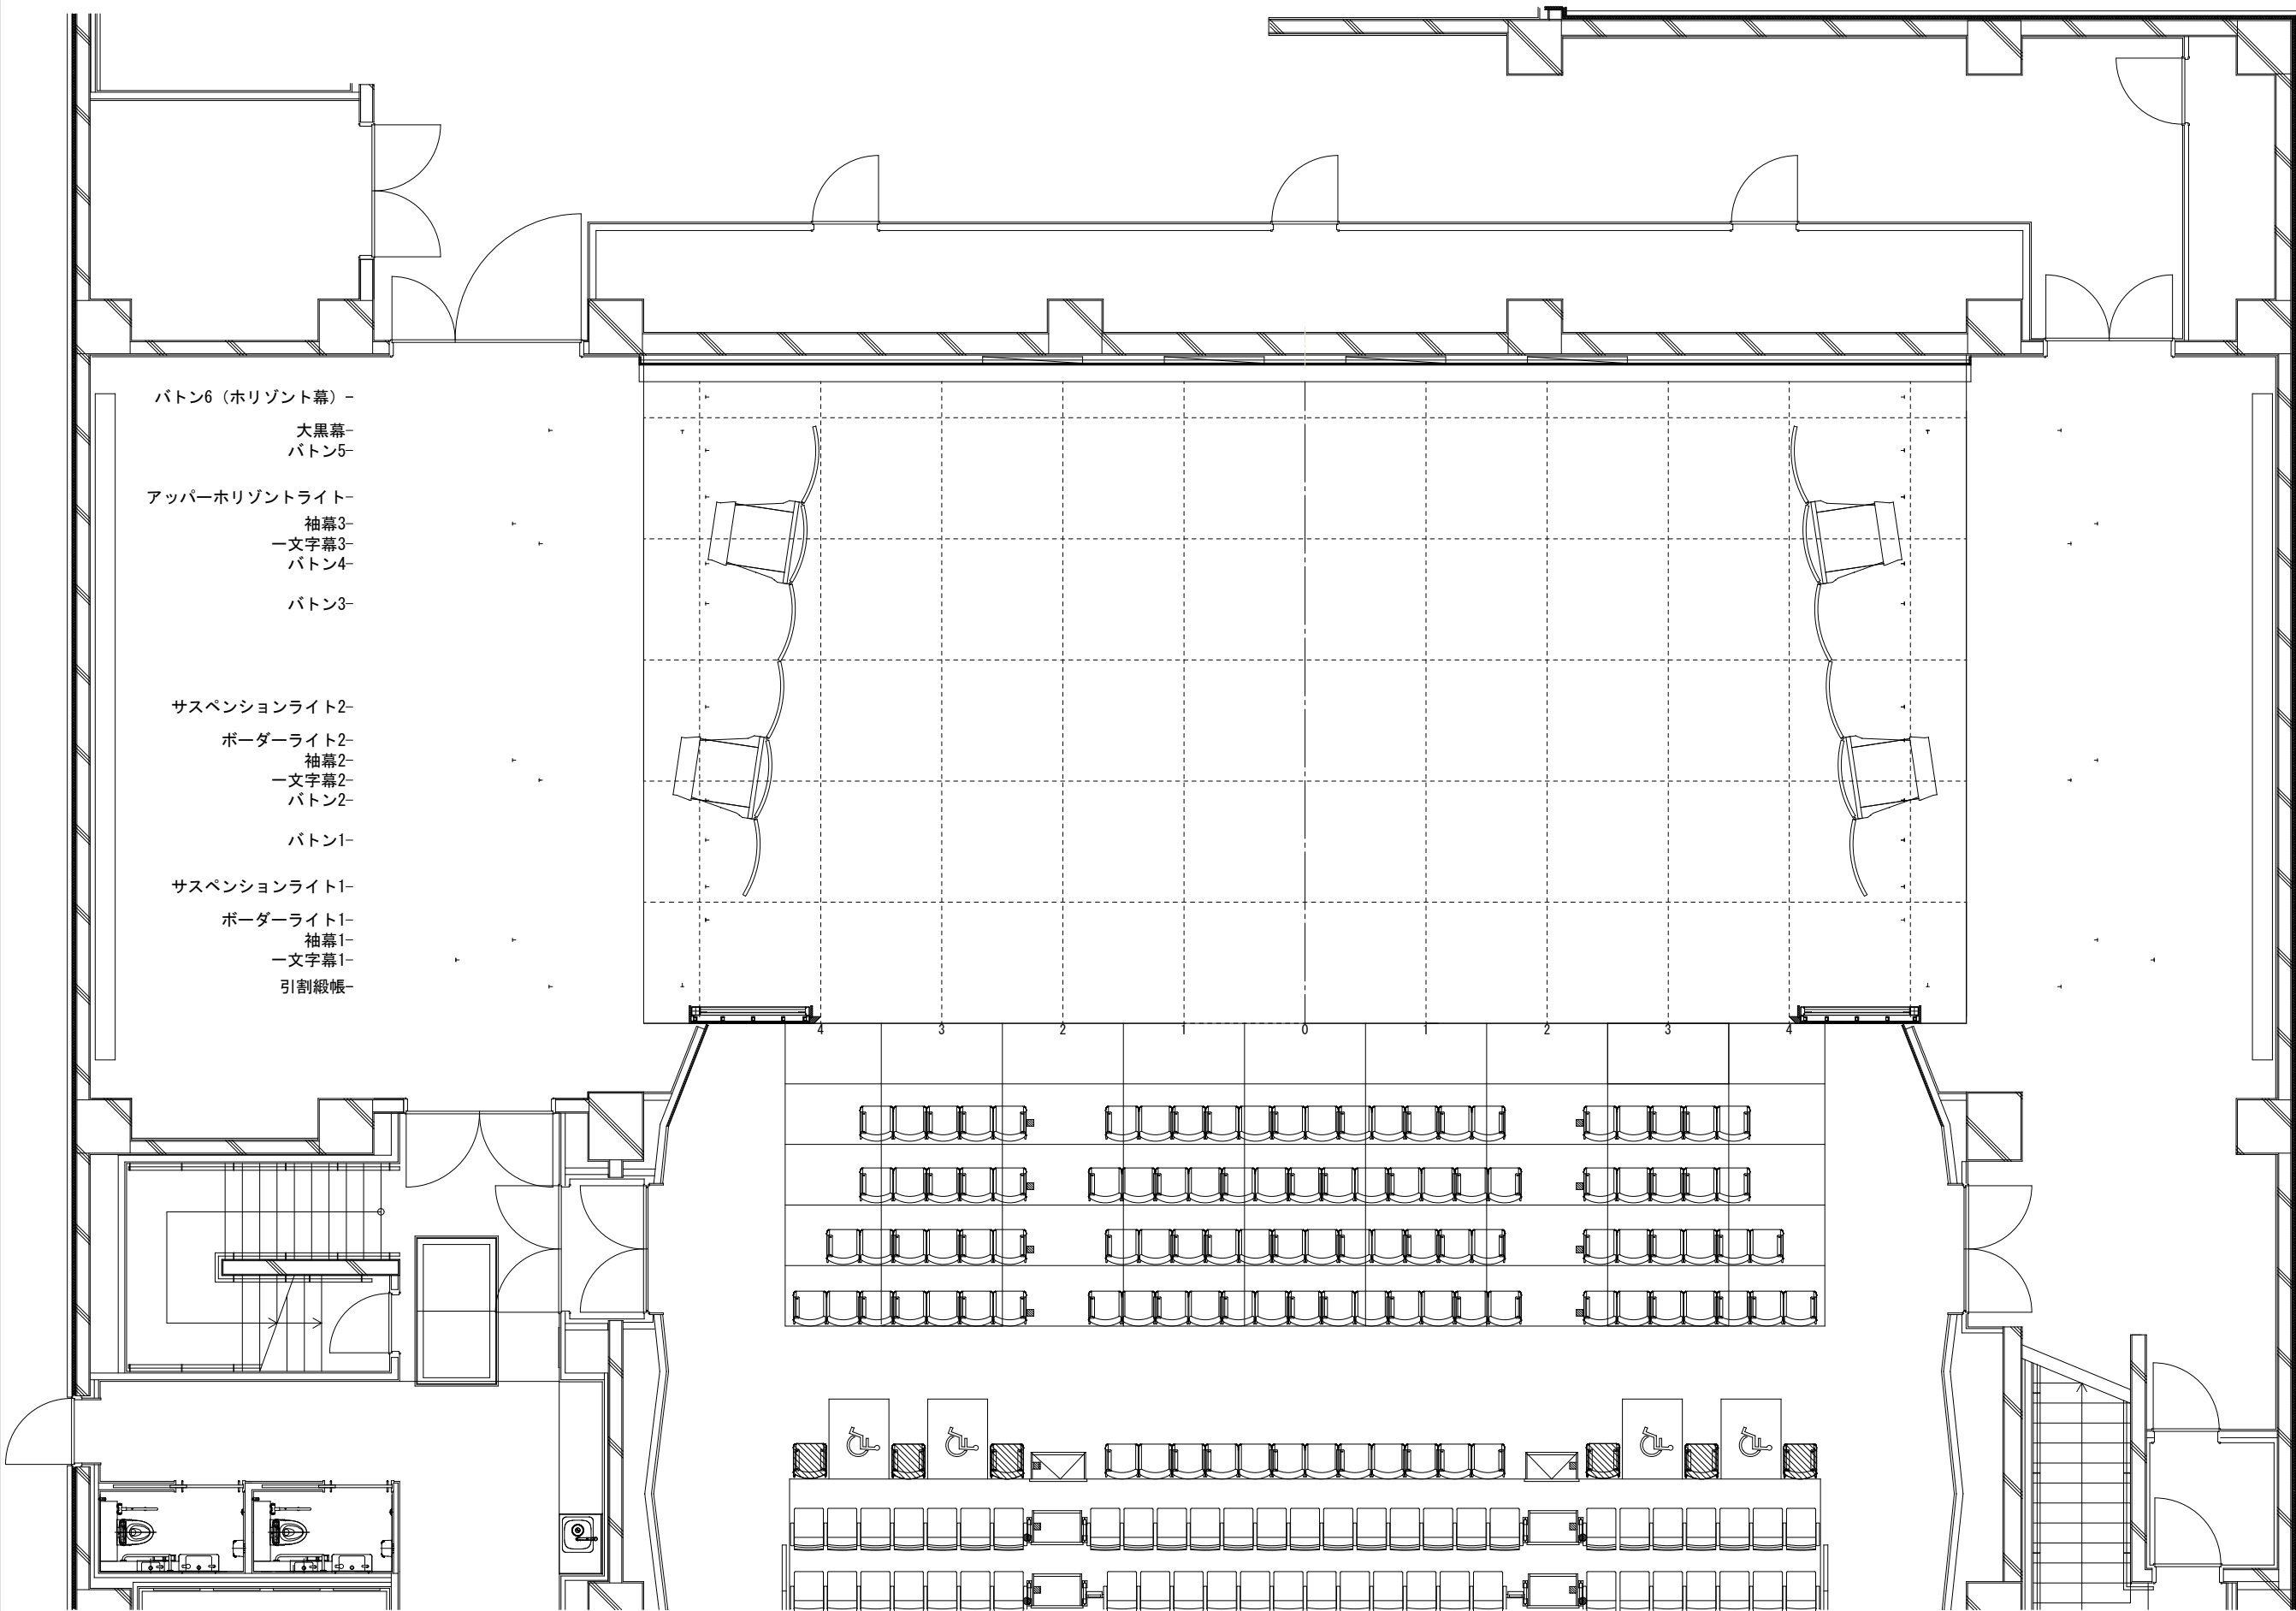

- バトン6 (水平幕) -
 - 大黒幕-
 - バトン5-
- アッパー水平ライト-
 - 袖幕3-
 - 一文字幕3-
 - バトン4-
- バトン3-
- サスペンションライト2-
 - ボーダーライト2-
 - 袖幕2-
 - 一文字幕2-
 - バトン2-
- バトン1-
- サスペンションライト1-
 - ボーダーライト1-
 - 袖幕1-
 - 一文字幕1-
 - 引割緞帳-

