


1,818mm  
1,818mm

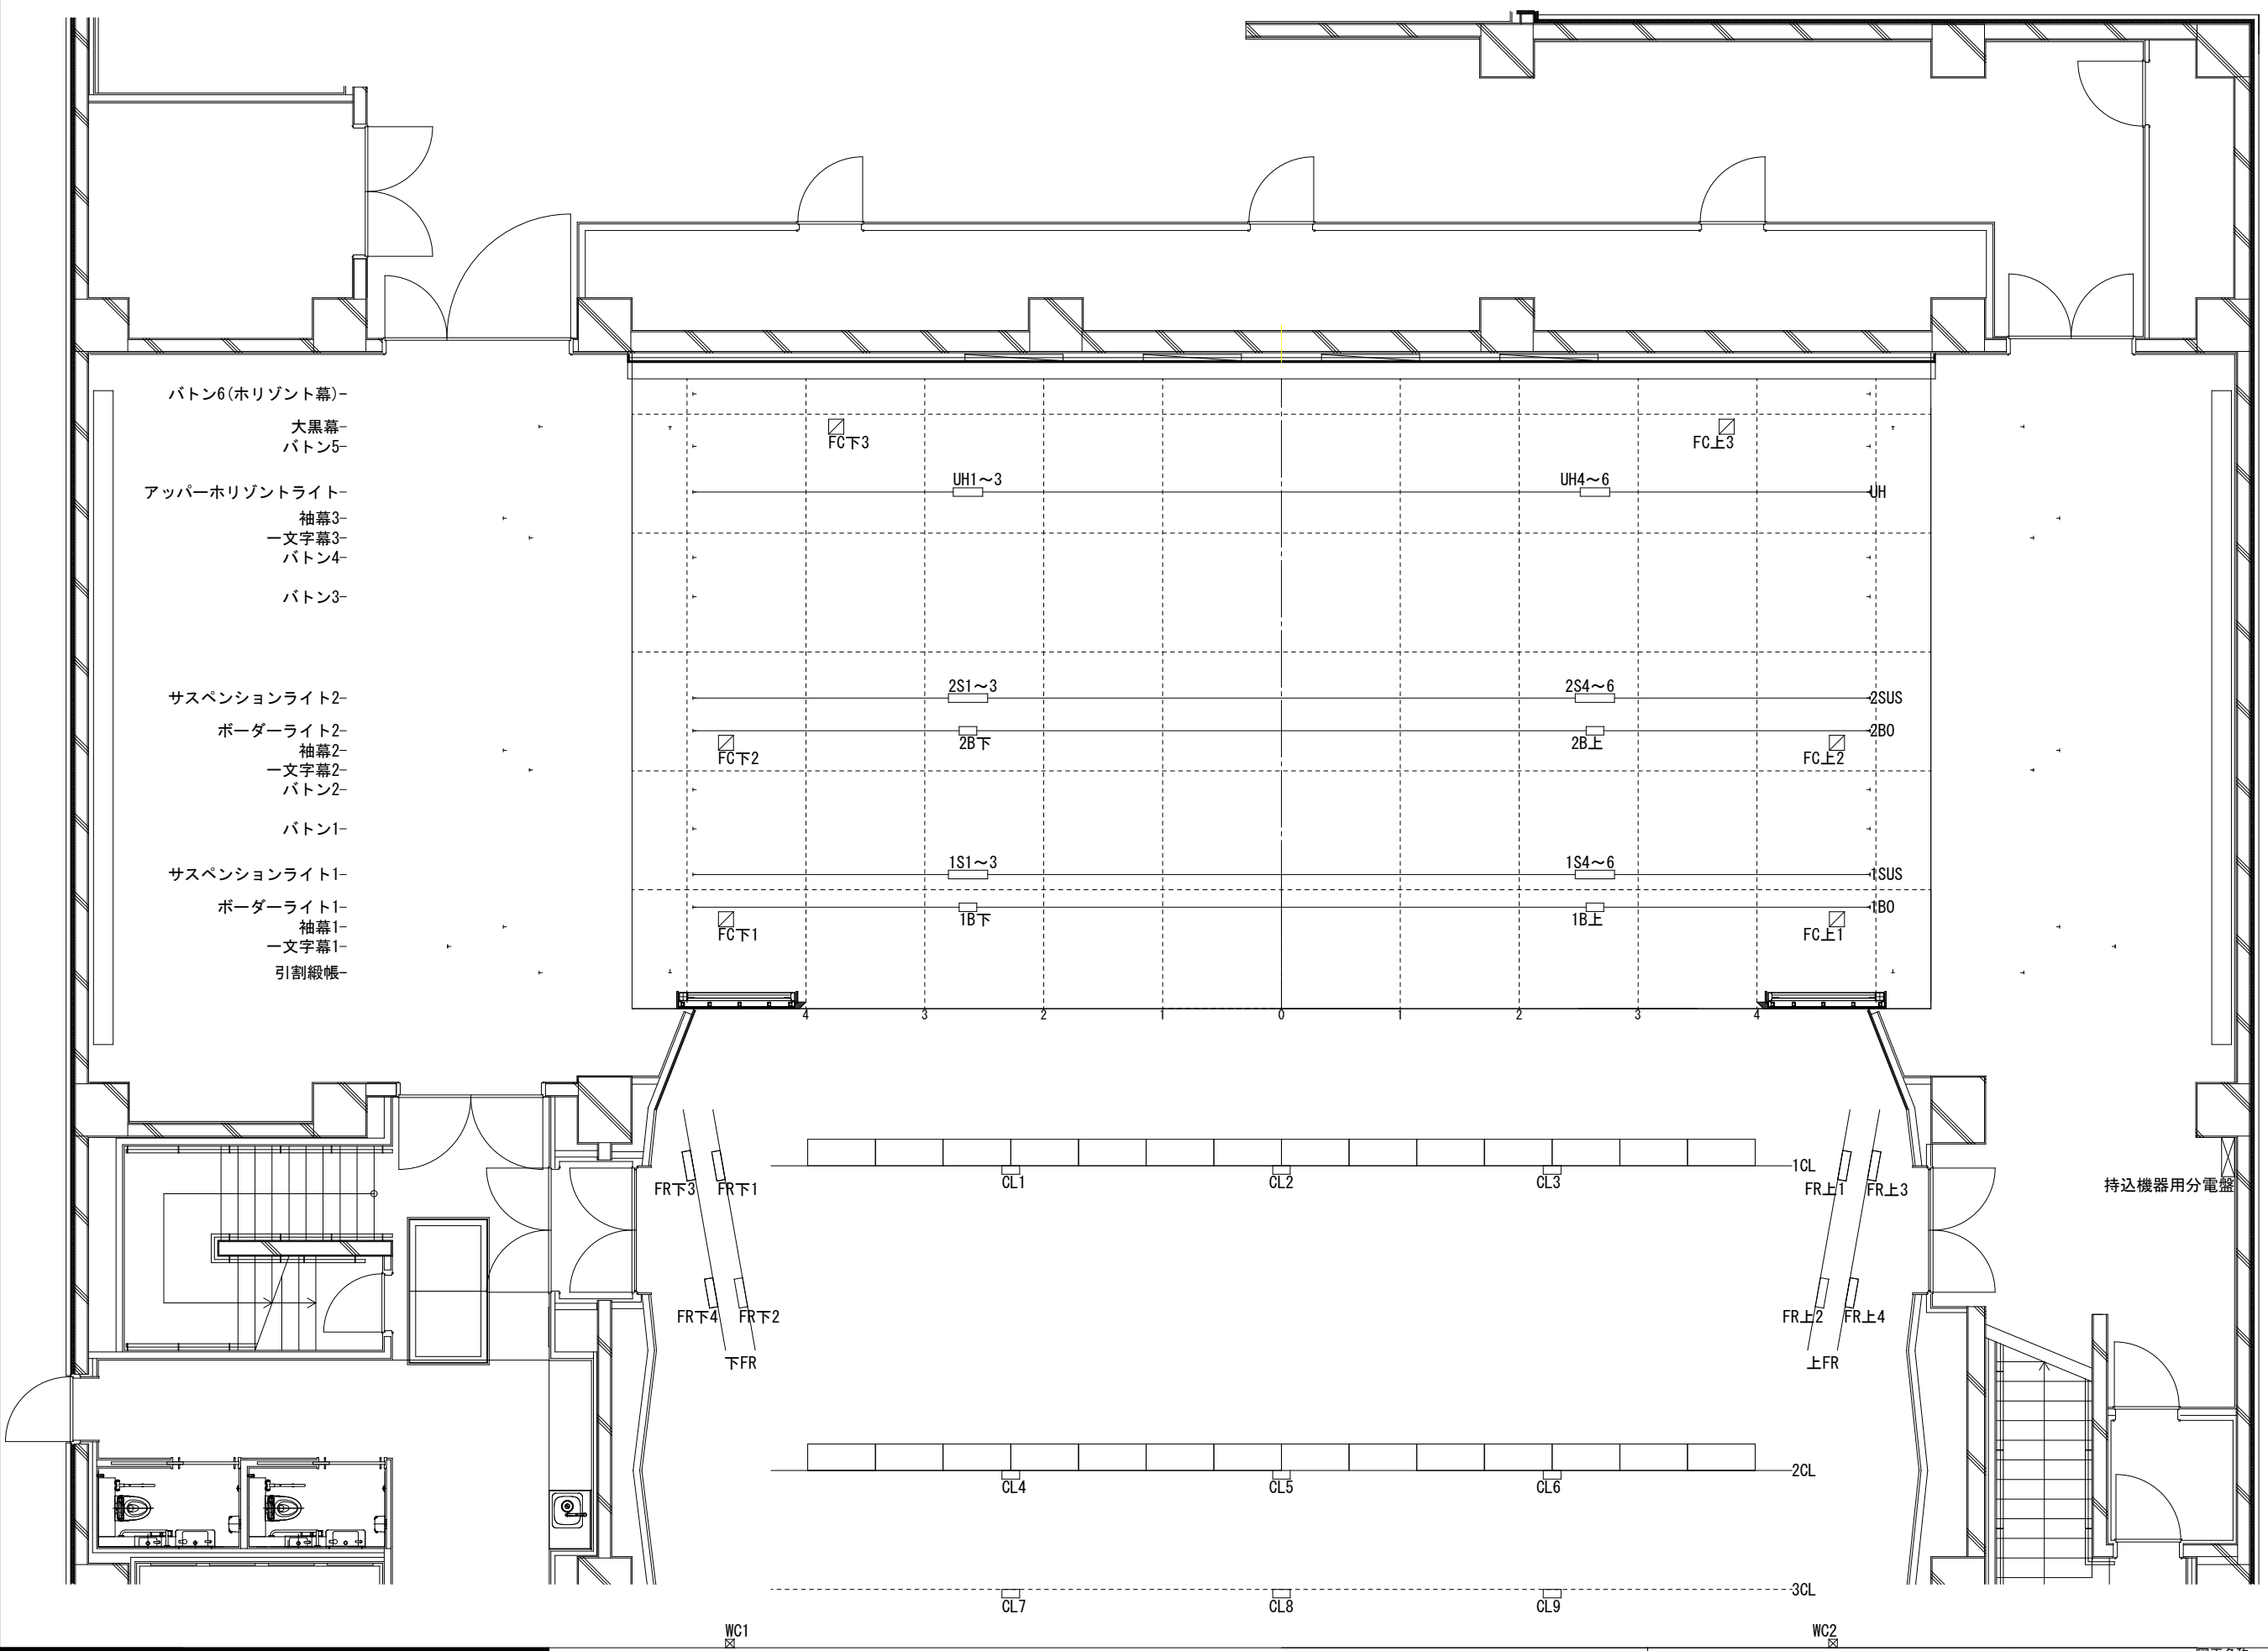

- バトン6(水平幕)-
- 大黒幕-
- バトン5-
- アッパー水平ライト-
- 袖幕3-
- 一文字幕3-
- バトン4-
- バトン3-
- サスペンションライト2-
- ボーダーライト2-
- 袖幕2-
- 一文字幕2-
- バトン2-
- バトン1-
- サスペンションライト1-
- ボーダーライト1-
- 袖幕1-
- 一文字幕1-
- 引割緞帳-

持込機器用分電盤